G01 A. Voorgevel. (Zuid)

G02 A. Linker zijgevel. (West)

G03 A. Achtergevel. (Noord)

G04 A. Rechter zijgevel. (Oost)

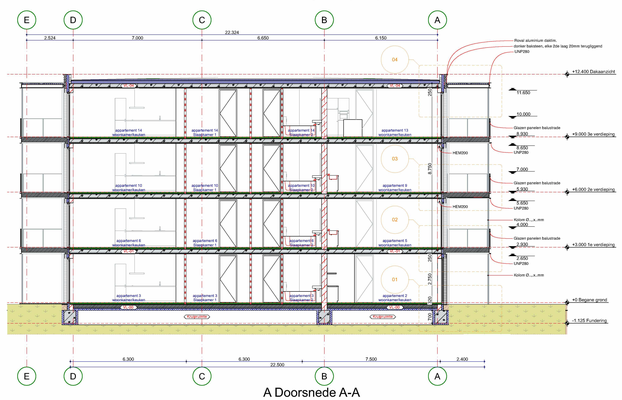

A Doorsnede A-A

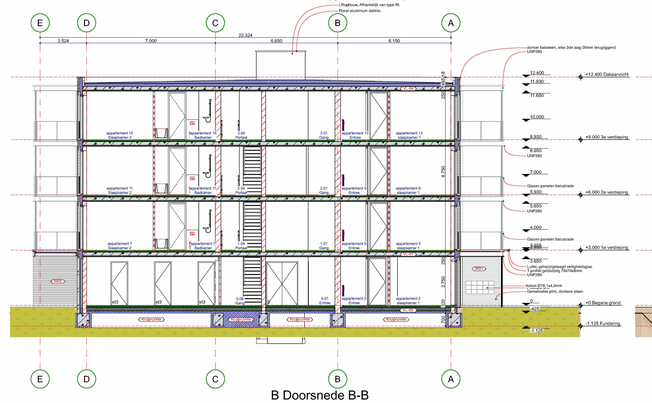

B Doorsnede B-B

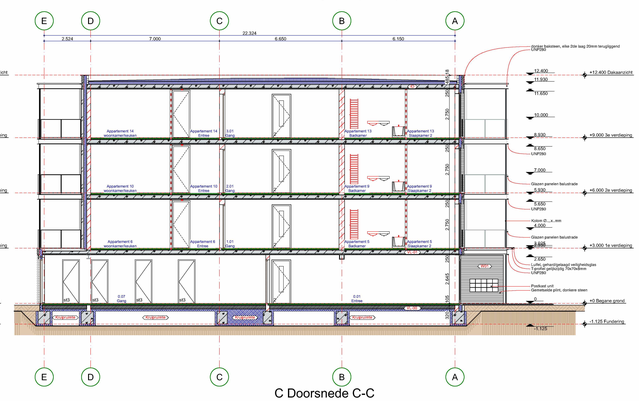

C Doorsnede C-C

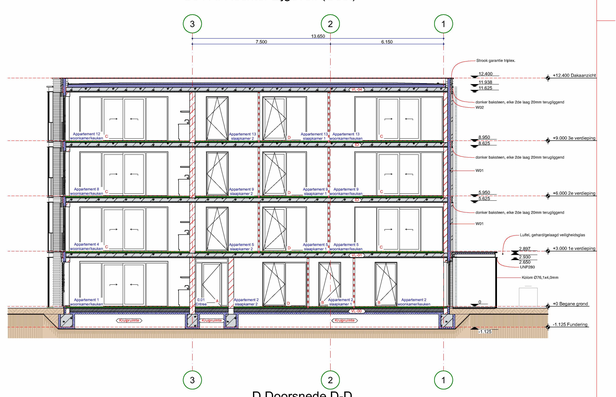

D Doorsnede D-D

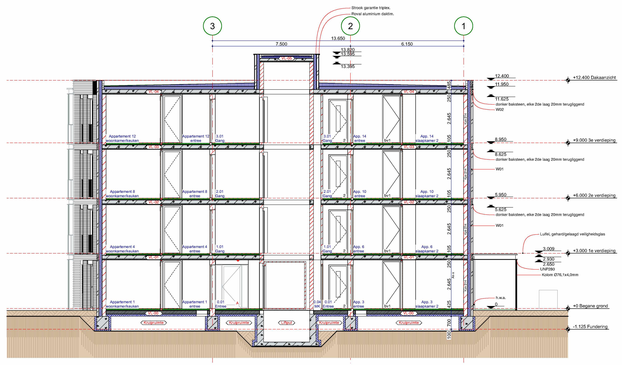

E Doorsnede E-E

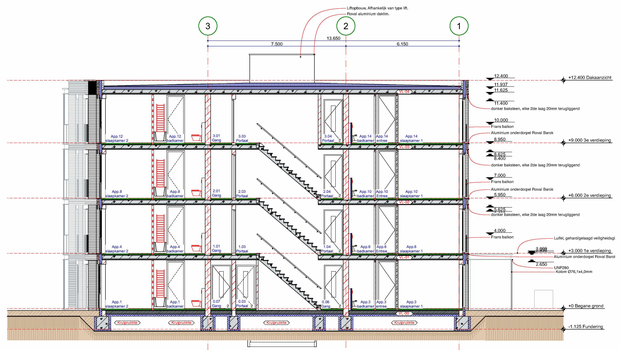

F Doorsnede F-F

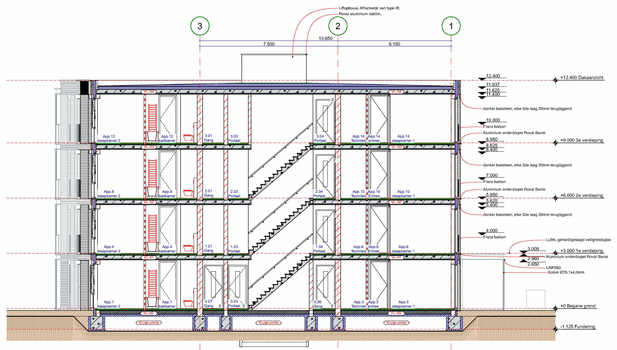

G Doorsnede G-G

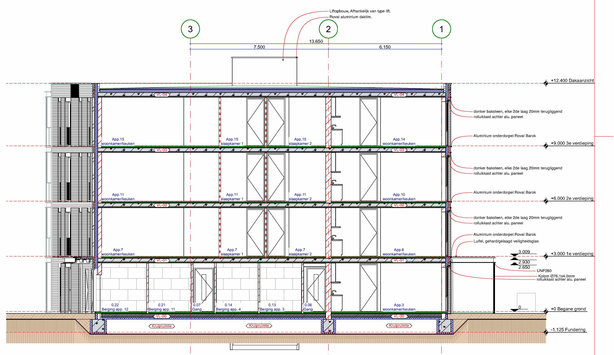

H Doorsnede H-H

KLEUR- EN MATERIAALSTAAT GEVELS:

ONDERDEEL	MATERIAAL	AFWERKING	KLEUR	NUMMER	OPMERKINGEN
Dakkrin	Aluminium	in kleur gemoffeld	donker grijs	-	Zetkle als gevoelsmerk UNP.
Dakafdekking	Kunstof V EPDM	-	donker grijs	-	Sika sarnafil
Dekbeschermingen	Kunstof	-	Zwart	-	Volgens ons. W-installateur
Kanalen MV	Zink	-	Natural zink	-	Volgens ons. W-installateur
PV-panelen	-	-	Zwart	-	Volgens ons. E-installateur
Neodoventiel platte dak	Aluminium	Poedercoating	grijs/zilv	RAL 7011	Volgens ons. W-installateur
Dakdoorvoerpunten	Staal	Poedercoating	donker grijs	-	-
Lufel, ventilator	Staal	Poedercoating	Omberg/zilv	RAL 7022	Bevestiging veiligheidsglas.
Kolommen	Staal	Poedercoating	Omberg/zilv	RAL 7022	-
Gevelelementen UNP	Staal	Poedercoating	Omberg/zilv	RAL 7022	-
Buitenspouwblad	Baksteen	Wildverband	Schiferrun	vlgs. Monster	Engels Donall Wilf gemengdwerd.
Buitenspouwblad accent	Baksteen	Wildverband	Grijsbrun	vlgs. Monster	Engels Donall Wilf
Buitenspouwblad	Baksteen, handvorm WF	Wildverband	Wit (Kleinwerk nr. 35)	-	3e verd.
Gevelelementen	Lichtblauw/OPS-schuim	Lijmd grijs	Lichtblauw	-	Stynoh HD kantplank.
Prefab balkons	Beton	Schoonwerk	Beton	-	-
Balustrade	Staal	Poedercoating	Omberg/zilv	RAL 7022	-
Toegangsdeur entree	Aluminium	in kleur gemoffeld	Grijsbrun	Kleuksaat leverancier	bijv. ALUK 7039s Quartz grey, profiel Therma HI steelbreak vlak.
Gevelkozijnen	Aluminium	in kleur gemoffeld	Grijsbrun	Kleuksaat leverancier	bijv. ALUK 7039s Quartz grey, profiel Therma HI steelbreak vlak.
Ramen / draaiende delen	Aluminium	in kleur gemoffeld	Grijsbrun	Kleuksaat leverancier	bijv. ALUK 7039s Quartz grey, profiel Therma HI steelbreak vlak.
Panelen tussen kozijnen	Aluminium	in kleur gemoffeld	Grijsbrun	als kozijnen	-
Screendoek	Glasvezelstraden	-	Beige	-	bijv. Tissilly TT1745 panel+ecb.sand
Dakrandbekleding	Staal	in kleur gemoffeld	Omberg/zilv	RAL 7022	-
Onderdorpel verankerd	Hardsteen	Gestoomd	Antraciet	-	Bemonsteren
Prefhaarden/berijdsteen	Aluminium	Poedercoating	n.t.b.	n.t.b.	-
Gevelkozijnen merk A+H	Hout	-	Omberg/zilv	RAL 7022	-
Deur merk A+H	Hout	-	Omberg/zilv	RAL 7022	-
Onderdorpel berging/garagepoort	Hardsteen	Gestoomd	Antraciet	-	Bemonsteren

VL-1: OPBOUW VLOER UITPUT
- Betonvloer: betonkwaliteit C20/25.
- Wapening en dikte volgens berekening en tekening constructeur.
- Werkvloer van schrale beton. Dikte 50mm.

VL02: OPBOUW BEGANE GRONDVLOER WONING Rc = 3,7 m2K/W.
- Vloerafwerking volgens afwerkstaat.
- Cementdekvloer, 80 mm dik.
- Woning voorzien van vloerverwarming volgens opgave W-installateur.
- 25 mm isolatie onder vloerverwarming toepassen (NTH Polystyreen isolatieplaat)
- Gesloterde kanaalplankvloer vgs. opgave leverancier.
- Kruipruimte
- Isolbemaf/kluiting van zuiver zand.

VL03+n03: OPBOUW VERDIEPINGSVLOEREN:
- Vloerafwerking volgens afwerkstaat.
- Cementdekvloer, 80 mm dik.
- Woning voorzien van vloerverwarming volgens opgave W-installateur.
- 25 mm isolatie onder vloerverwarming toepassen (NTH Polystyreen isolatieplaat)
- Breedplatvloer, 250 mm dik volgens tekening leverancier en constructeur
- Betonkwaliteit en wapening volgens berekening en tekening leverancier en constructeur.
- Leidingen t.b.v. installaties en riolering in de opstortlaag van de breedplatvloer opnemen.
- Plafondafwerking volgens afwerkstaat.

VL04: OPBOUW PLATTE DAKVLOER UITPORBOUW: Rc = 4,40 m2K/W.
- Dakopstand ± 75 mm.
- Dakbedekking bitumen 2 laags APP mechanisch bevestigd.
- Isolbouw PolyTop HR A Flex afschuiningen. Afschuf 1:3%
- Minimale dikte afschuijlaag 30 mm. Rc = 1,20 m2K/W.
- Isolbouw PolyTopHR Flex isolatieplaten, dikte 100 mm. Rc = 3,20 m2K/W.
- Geweepende dampremmende laag (Pe-folie).
- Bovenzijde breedplatvloer glad en vlak afwerken.
- Breedplatvloer, 250 mm dik volgens tekening leverancier en constructeur.
- Betonkwaliteit en wapening volgens berekening en tekening leverancier en constructeur.
- Leidingen t.b.v. installaties en riolering in de opstortlaag van de breedplatvloer opnemen.
- Plafondafwerking volgens afwerkstaat.

W01: OPBOUW SPOUWWUUR: Rc = 5,38 m2K/W. (minimaal brandklasse 2).
- Buitenspouwblad: bakstenen, 100 mm dik.
- Spouw-ventilatierooster aan onder en bovenzijde, h.o.h. ≈ 1500 mm.
- Luchtspouw ≥ 42mm, zwak geventileerd.
- Isolatie: Rockwool Rock Fasade, 140 mm dik. Rc = 4,63 m2K/W.
- Spouwankers uitvoeren in RVS.
- Binnenspouwblad: vlak afgekeek of vertind.
- Kalkzandsteen, 100/150/214 mm dik. (Dikte volgens opgave constructeur.)
- Wandafwerking volgens afwerkstaat.

W02: OPBOUW SPOUWWUUR STUCWERK (Rc=5,2m2K/W):
- Gevelstucwerk ± 15 mm dik.
- Buitenspouwblad: bakstenen, 100 mm dik.
- 1 Kunststof spouw-ventilatierooster ø 25 mm aan onder en bovenzijde, h.o.h. ≈ 1500 mm.
- Luchtspouw ≥ 42mm, zwak geventileerd.
- Isover multi ultra XS, 148 mm dik. Rc = 4,63 m2K/W.
- Spouwankers uitvoeren in RVS.
- Binnenspouwblad afgekeek of vertind.
- Kalkzandsteen, 100/150/214 mm dik. (Dikte volgens opgave constructeur.)

W03: OPBOUW SPOUWWUUR: Rc = 5,38 m2K/W. (minimaal brandklasse 2).
- Buitenspouwblad: bakstenen, accentkleur vlgs. materialenstaat, 100 mm dik.
- Spouw-ventilatierooster aan onder en bovenzijde, h.o.h. ≈ 1500 mm.
- Luchtspouw ≥ 42mm, zwak geventileerd.
- Isolatie: Rockwool Rock Fasade, 140 mm dik. Rc = 4,63 m2K/W.
- Spouwankers uitvoeren in RVS.
- Binnenspouwblad: vlak afgekeek of vertind.
- Kalkzandsteen, 100/150/214 mm dik. (Dikte volgens opgave constructeur.)
- Wandafwerking volgens afwerkstaat.

Opdrachtgever : ZD Moergestel 1 BV
Rithmeesterpark 48, 4838 GZ Breda

Plan : Nieuwbouw Appartementen Hof van Heeden
Postelstraat 15, 5066 EA Moergestel

Onderwerp : Bestektekening Gevels en doorsnedes gebouw A

WOLFS ARCHITECTEN

(c) Copyright Wolfs architecten BV All rights reserved
Niet van deze tekening mag worden gebruikt of in een derde gemaakt, in enige vorm of op enige wijze, hetzij elektronisch, mechanisch, door fotocopie, opnamen of enige andere manier, zonder voorafgaand schriftelijke toestemming.

gewijzigd :
gewijzigd :
datum : 23-08-2022
getekend : BB
formaat : A0
schaal : 1:100

Projectnr : 2007
Bladnummer : TO.04
Projectstatus : TO

www.wolfsarchitecten.nl
info@wolfsarchitecten.nl
van Rijckevorselsaan 8
5066 BS Moergestel
tel : 013-5132670